


**Clôture parcours (éch. 1/25)**

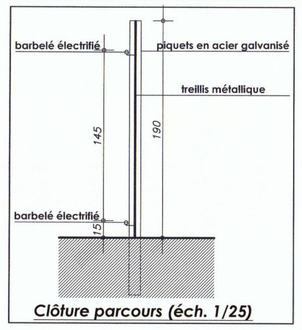


***Profil x-y le long du chemin d'accès (éch. 1/250)***




***Implantation 1/500***



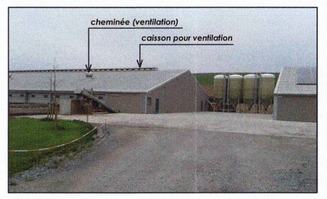


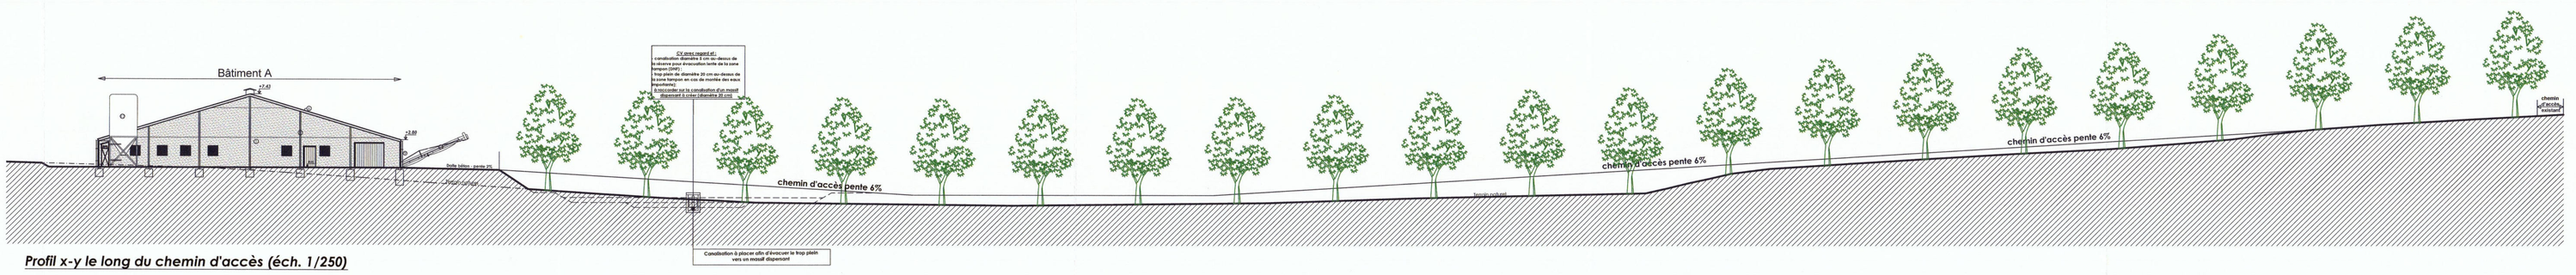


***Coupe BB (éch. 1/250)***

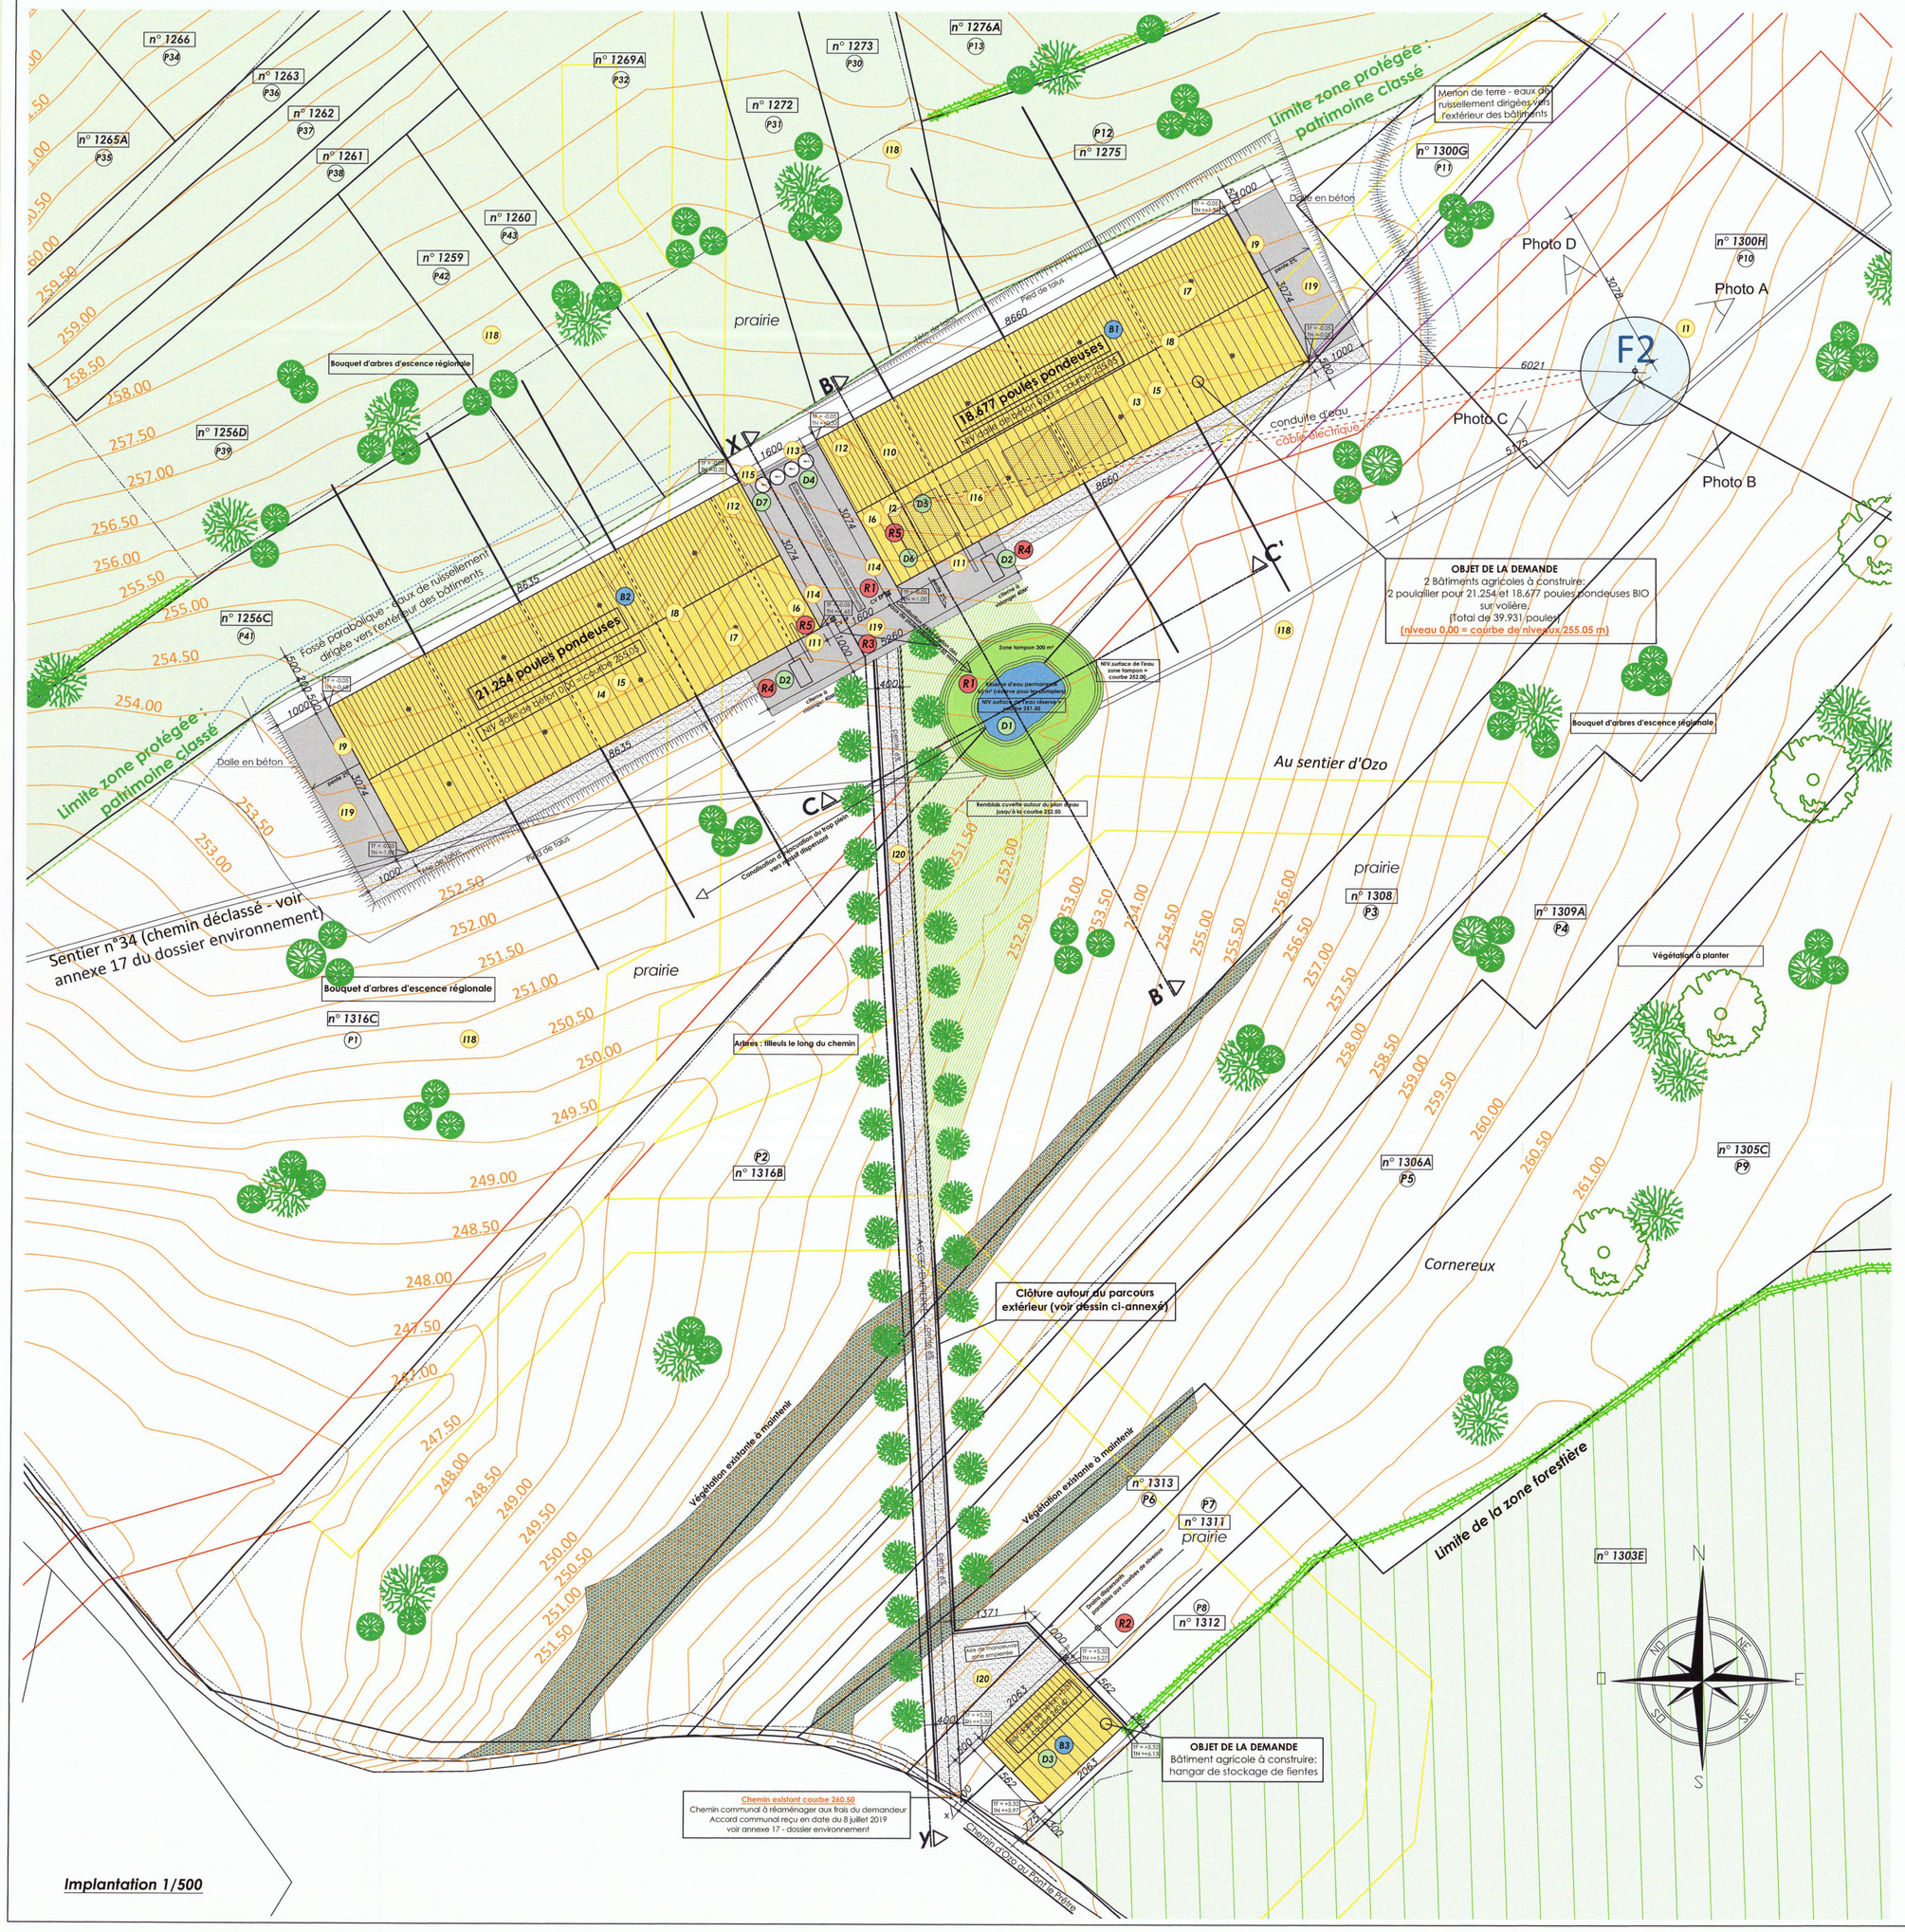


***Coupe CC (éch. 1/250)***

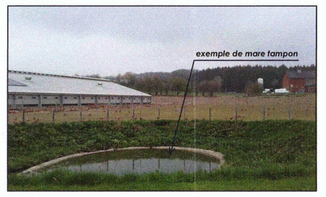


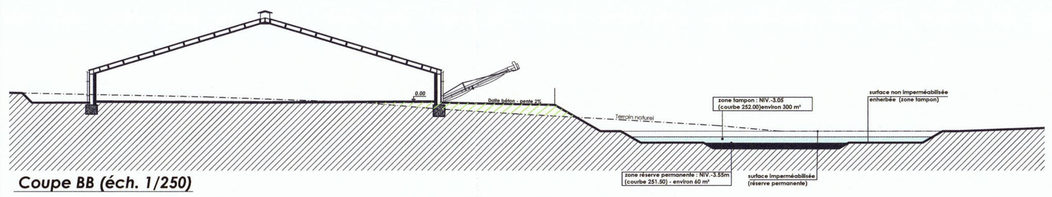***Situation***

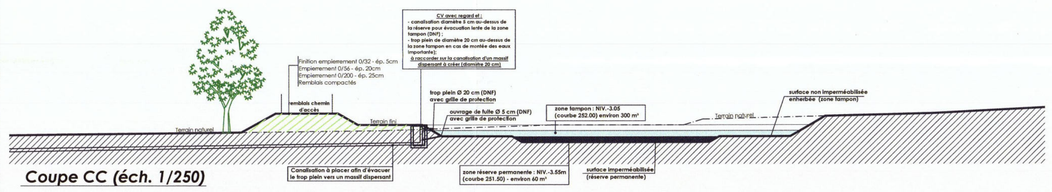


***Situation cadastrale- zone de parcours extérieur des poules***

## *Légende:*

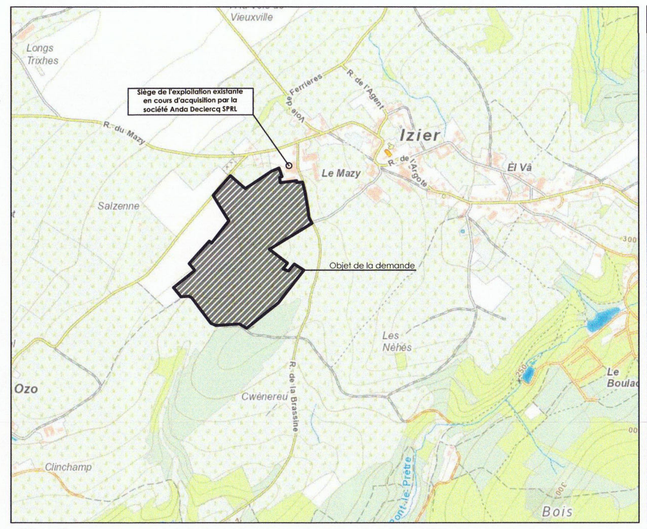**Affectation du bâtiment et/ou dénomination** (Objet de la demande)

- B1 — Poulaillier poules pondeuses(18.677 volailles en production biologique)+ local technique + local conditionnement des oeuf
- B2 — Poulaillier poules pondeuses(21.254 volailles en production biologique)+ local technique
- B3 — Hangar à fientes

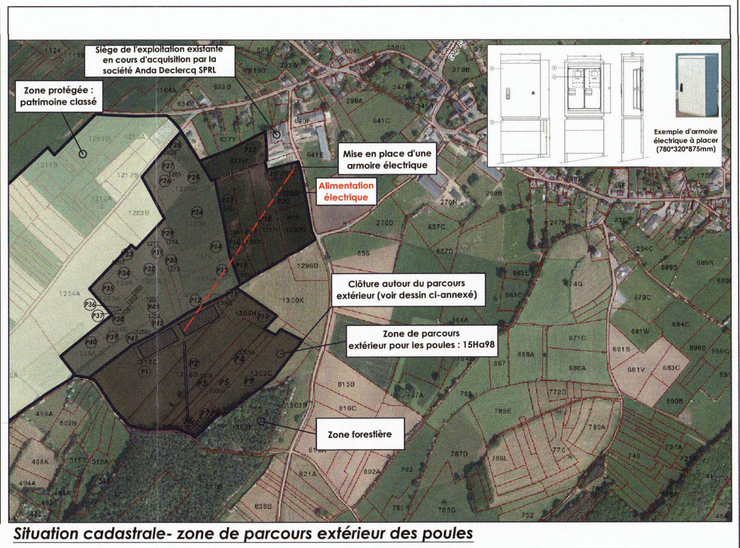**Rejets** (Objet de la demande)

- R1 — Eaux de pluie B1 et B2 (récolte des cheneaux vers mare tampon)
- R2 — Eaux pluviales B3 (vers drains dispersants)
- R3 — Eaux pluviales I19
- R4 — Eaux de nettoyage des poulaillers (B1 et B2)
- R5 — Eaux domestiques

**Dépôts (matières, substances ou déchets)** (Objet de la demande)

- D1 — Mare tampon (300m³ espace tampon et 60m³ de réserve permanente – SRI)
- D2 — Citerne de récolte des eaux de nettoyage
- D3 — Stockage des fientes
- D4 — Stockage aliments secs (silos)
- D5 — Stockage des conditionneurs (cartons, boites,...)
- D6 — Stockage des oeufs
- D7 — Citerne à Mazout (groupe électrogène)

**Installations** (Objet de la demande)

- I1 — Puits à créer
- I2 — Hydrophore
- I3 — Stabulation libre sur pellets et parcours extérieur (poules pondeuses)– 18.677 places
- I4 — Stabulation libre sur pellets et parcours extérieur (poules pondeuses)– 21.254 places
- I5 — Portiques (pondoirs, chaines d'alimentation, abreuvoirs, perchoirs)
- I6 — Local technique (gestion des paramètres de climatisation du bâtiment, ordinateurs, pesons)
- I7 — Ventilateurs (toiture, cheminées)
- I8 — Caisson pour ventilation (faîtes du toit)
- I9 — Extracteurs d'air (pignon)
- I10 — Local de conditionnement des oeufs – placement du système MOBA
- I11 — Evacuateurs des fientes
- I12 — Convoyeur d'oeufs
- I13 — Ovotunnel
- I14 — Cloche à cadavres
- I15 — Groupe électrogène
- I16 — Panneaux photovoltaïques
- I17 — Cabine électrique
- I18 — Parcours extérieur
- I19 — Aire de manoeuvre bétonnée
- I20 — Aire de manoeuvre empierrée y compris chemin d'accès domaine privé et public (zone forestière)

- Bâtiments à construire (objet de la demande)
- Revêtement béton
- Empierrements
- Remblais cuvette autour du plan d'eau
- Zone forestière
- Végétation existante à maintenir
- Clôture (voir croquis)
- Fossé parabolique
- Limite zone protégée
- Risque de ruissellement concentré faible
- Risque de ruissellement concentré moyen
- Risque de ruissellement concentré élevé

**PROVINCE DE LUXEMBOURG**
**COMMUNE DE DURBUY**

**PERMIS UNIQUE : mise en activité d'un établissement nouveau:**

- Construction de 2 poulaillers pour l'hébergement de 39 931 poules pondeuses en production biologique et de ses annexes
- Forage d'un puits à usage non potabilisable

**Implantation - Profils - Situation - Situation cadastrale**


**Bureau d'architecte LODOMEZ srl**
architecte administratrice : Maryline Lodomez
Ozo, 3 - 6941 **DURBUY**
Tél.086/32.19.99 - Fax.086/21.33.42
GSM. **0476/87.81.01** - Email: maryline.lodomez@gmail.com


**MAITRES DE L'OUVRAGE :**
**Anda Declercq SPRL**
**Représentée par Mr LAVENT Bart, administrateur**
Rue du Thier, 2
**6377 Somme-Leuze**
Tél : 0475/35.95.30

**SITUATION DU CHANTIER :**
**Chemin communal n°18**
**lieu-dit "Au sentier d'Ozo" - 6941 Izier (Durbuy)**
Division 8, section A, n°s282a, 283, 285, 289a, 289a, 289d, 289b, 289c, 637w, 1295, 1292b, 1292d, 1299, 1300c, 1274, 1279, 1276a, 1275, 1273, 1300a, 1300b, 1316b, 1308, 1309a, 1306a, 1305c, 1313, 1311, 1312, 1316c, 1256c, 1255a, 1256d, 1259, 1260, 1269a, 1272, 1261, 1262, 1263, 1265a, 1266, 1267

Un bureau d'études techniques sera désigné par l'entrepreneur en accord avec le maître de l'ouvrage pour l'étude des béton armés, des charpentes, des poutrelles et de la stabilité générale de la construction.
Les cotations figurant au plan concernant ces postes ne sont données qu'à titre indicatif pour le maître de l'ouvrage et n'engagent en aucun cas la responsabilité de l'architecte.

Permis d'urbanisme:

Les mesures sont à vérifier par l'(les) entrepreneur(s).
Les cotes soulignées ne sont pas dessinées à l'échelle du plan.
Les plans restent la propriété de l'architecte.

L'architecte responsable :

Le maître de l'ouvrage :

| | Dates | Modifications |
|---|---|---|
| A | | |
| B | | |
| C | | |
| D | | |

Echelle : 1/500 - 1/250
Date : Août 2019
Dossier n° : 10/19
Dessiné par: Lodomez M.
Feuille n° **1/3**